




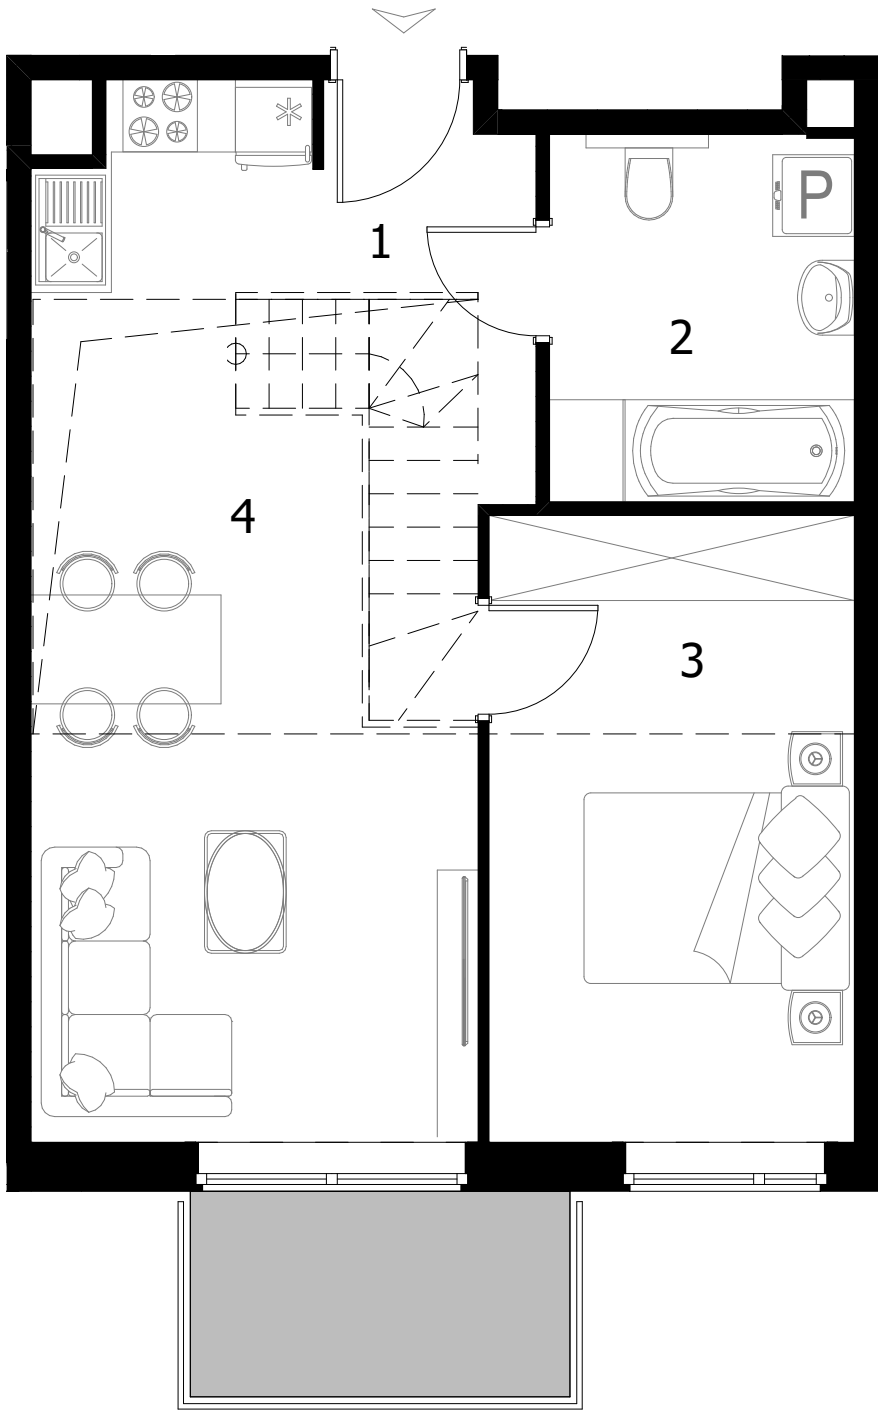

SIELSKA

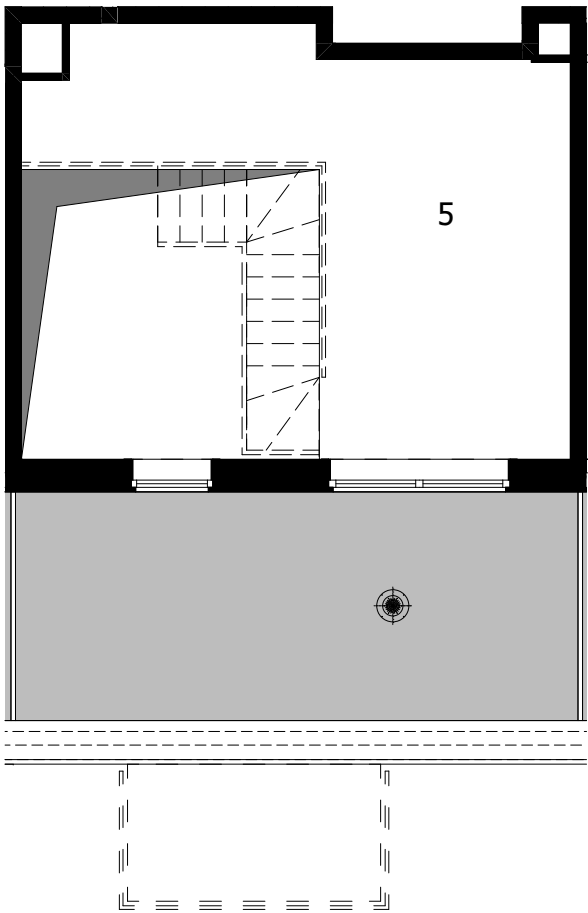

Rzut lokalu mieszkalnego - IV piętro

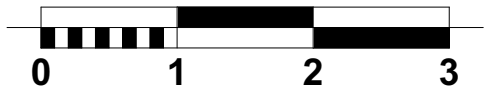


Rzut lokalu mieszkalnego - antresola




Legenda:
 — ŚCIANY
 — BALKON / TARAS


Karta lokalu i wizualizacje mają charakter poglądowy. Mogą wystąpić różnice wymiarów pomieszczeń, lokalizacji przyborów sanitarnych, rozmieszczenie punktów instalacyjnych i usytuowania elementów powstałe w trakcie realizacji prac budowlanych lub wynikające z doprecyzowania dokumentacji na etapie projektu technicznego. Aranżacja wnętrz służy wyłącznie celom ilustracyjnym. Meble i urządzenia pozostają w gestii nabywcy. Karta lokalu stanowi zaproszenie do zawarcia umowy.

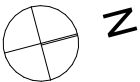

B4.12 59,50m²
Budynek B1 IV Piętro z antresolą

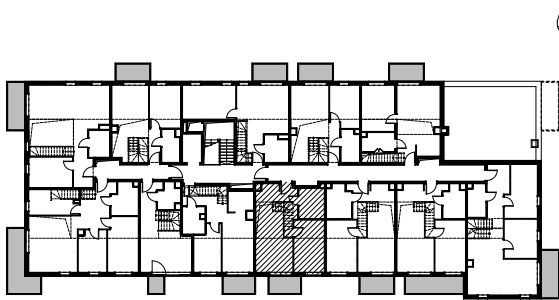

Rzut kondygnacji z
lokalizacją mieszkania - IV piętro

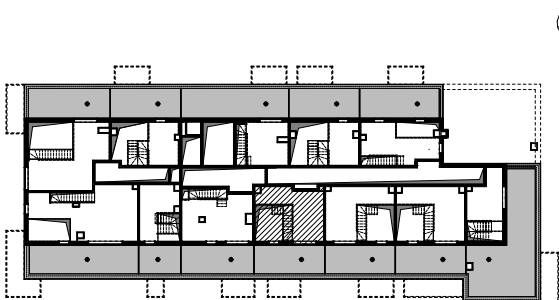

Rzut kondygnacji z
lokalizacją mieszkania - antresola

ZESTAWIENIE POWIERZCHNI		
1	KOMUNIKACJA	2,84 m ²
2	ŁAZIENKA	6,04 m ²
3	POKÓJ	12,36 m ²
4	SALON Z ANEKSEM KUCHENNYM	21,14 m ²
5	ANTRESOLA	17,12 m ²
SUMA		59,50 m ²
BALKON		4,21 m ²
TARAS		15,63 m ²